Verlegeplan der Profilsteine
M 1:100

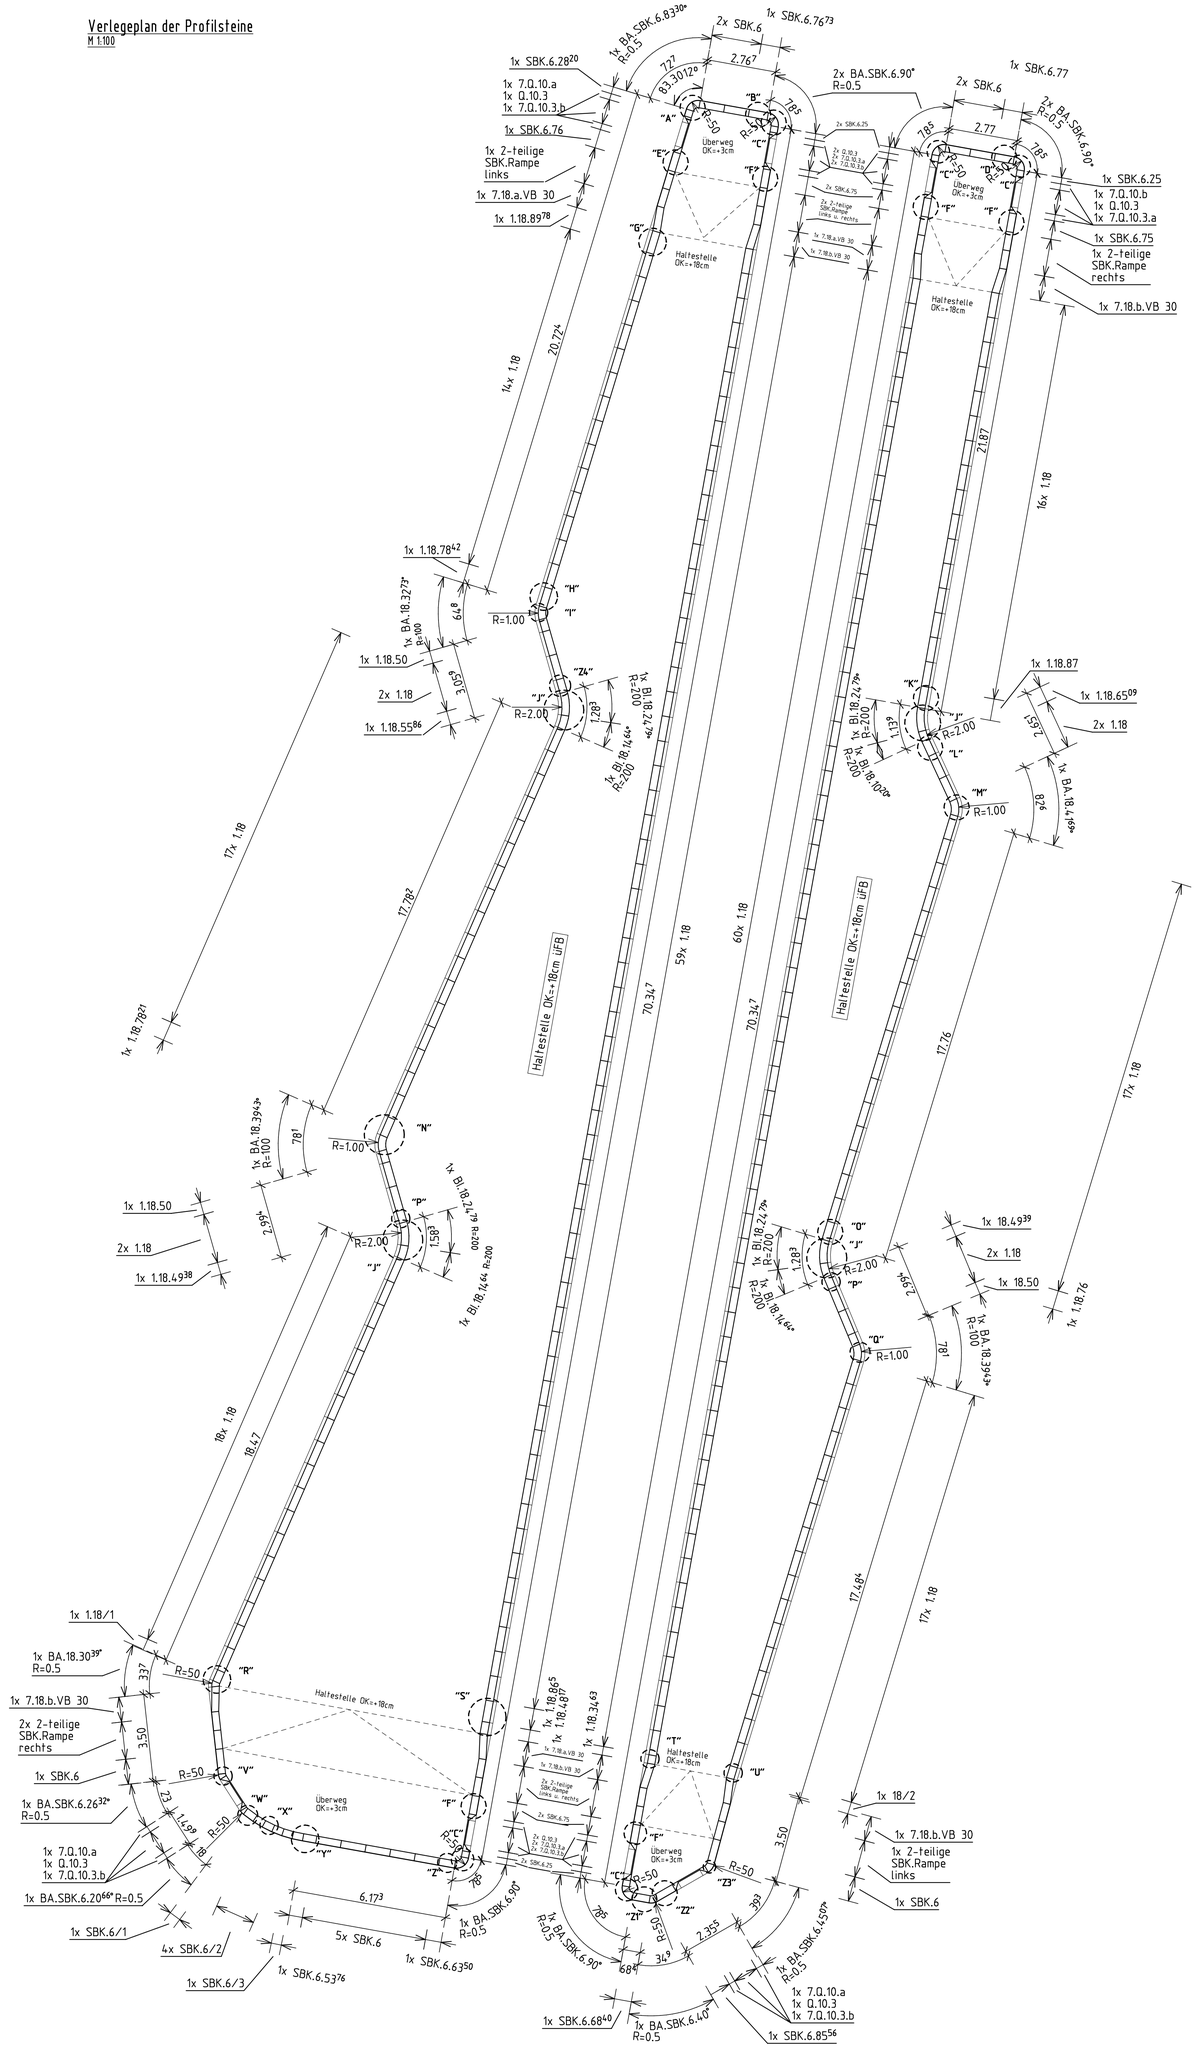

Detail "A"
M 1:25

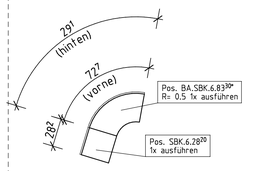

Detail "B"
M 1:25

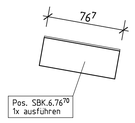

Detail "C"
M 1:25

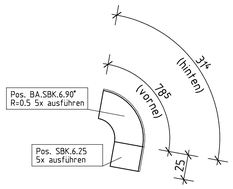

Detail "D"
M 1:25

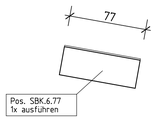

Detail "E"
M 1:25

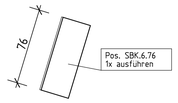

Detail "F"
M 1:25

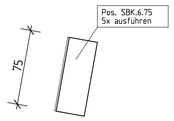

Detail "G"
M 1:25

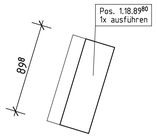

Detail "H"
M 1:25

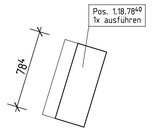

Detail "I"
M 1:25

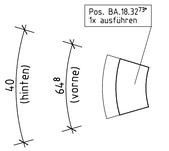

Detail "J"
M 1:25

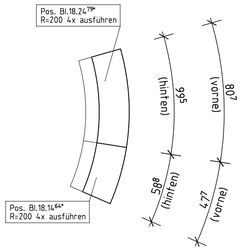

Detail "K"
M 1:25

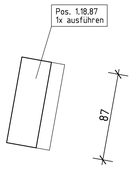

Detail "L"
M 1:25

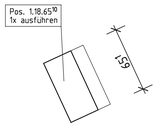

Detail "M"
M 1:25

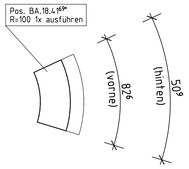

Detail "N"
M 1:25

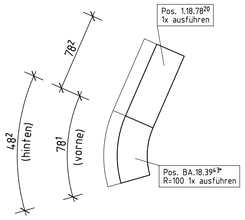

Detail "O"
M 1:25

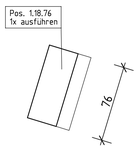

Detail "P"
M 1:25

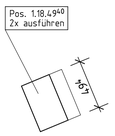

Detail "Q"
M 1:25

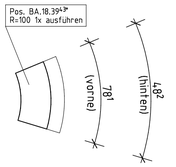

Detail "R"
M 1:25

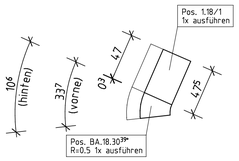

Detail "S"
M 1:25

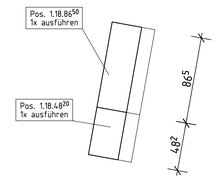

Detail "T"
M 1:25

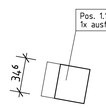

Detail "U"
M 1:25

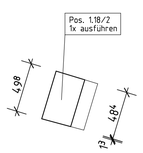

Detail "V"
M 1:25

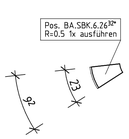

Detail "W"
M 1:25

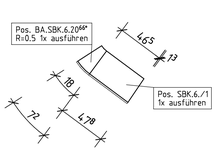

Detail "X"
M 1:25

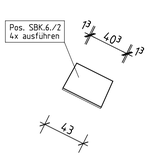

Detail "Y"
M 1:25

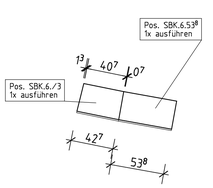

Detail "Z1"
M 1:25

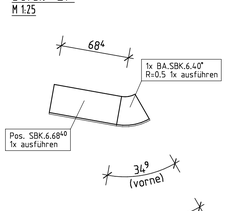

Detail "Z2"
M 1:25

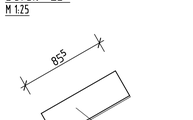

Detail "Z3"
M 1:25

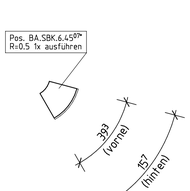

Detail "Z4"
M 1:25

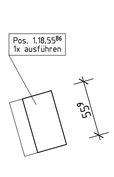

PROFILBETON GmbH
Waberner Strasse 40
34582 Borken/ Hess.
Tel.: 05682-7386 0
Fax: 05682-7386 42

Bauherr	Stadt Königsbrunn
Bauvorhaben	Zentraler Omnibusbahnhof
Darstellung	Verlegeplan der Profilsteine

Maßstab		Datum	Name	Blatt Nr.	Stat.Pos.
1:100	Gez.	27.05.08	C.K.	1	
	Gepr.				
	Prod.				

Nr.	Datum	Name	Betrifft
a			
b			
c			
d			
e			
f			
g			

Für diese Zeichnung behalten wir uns alle Rechte vor gemäß DIN 34. Ohne unsere vorherige Zustimmung darf sie weder vervielfältigt noch Dritten zugänglich gemacht werden.

Königsbrunn ZBI Produktion